


COUPE A  
08/08

Isolation thermique  
+ protection du mur mitoyen  
ardoises: Rectangulaires,  
couleur anthracite

COUPE B  
08/08

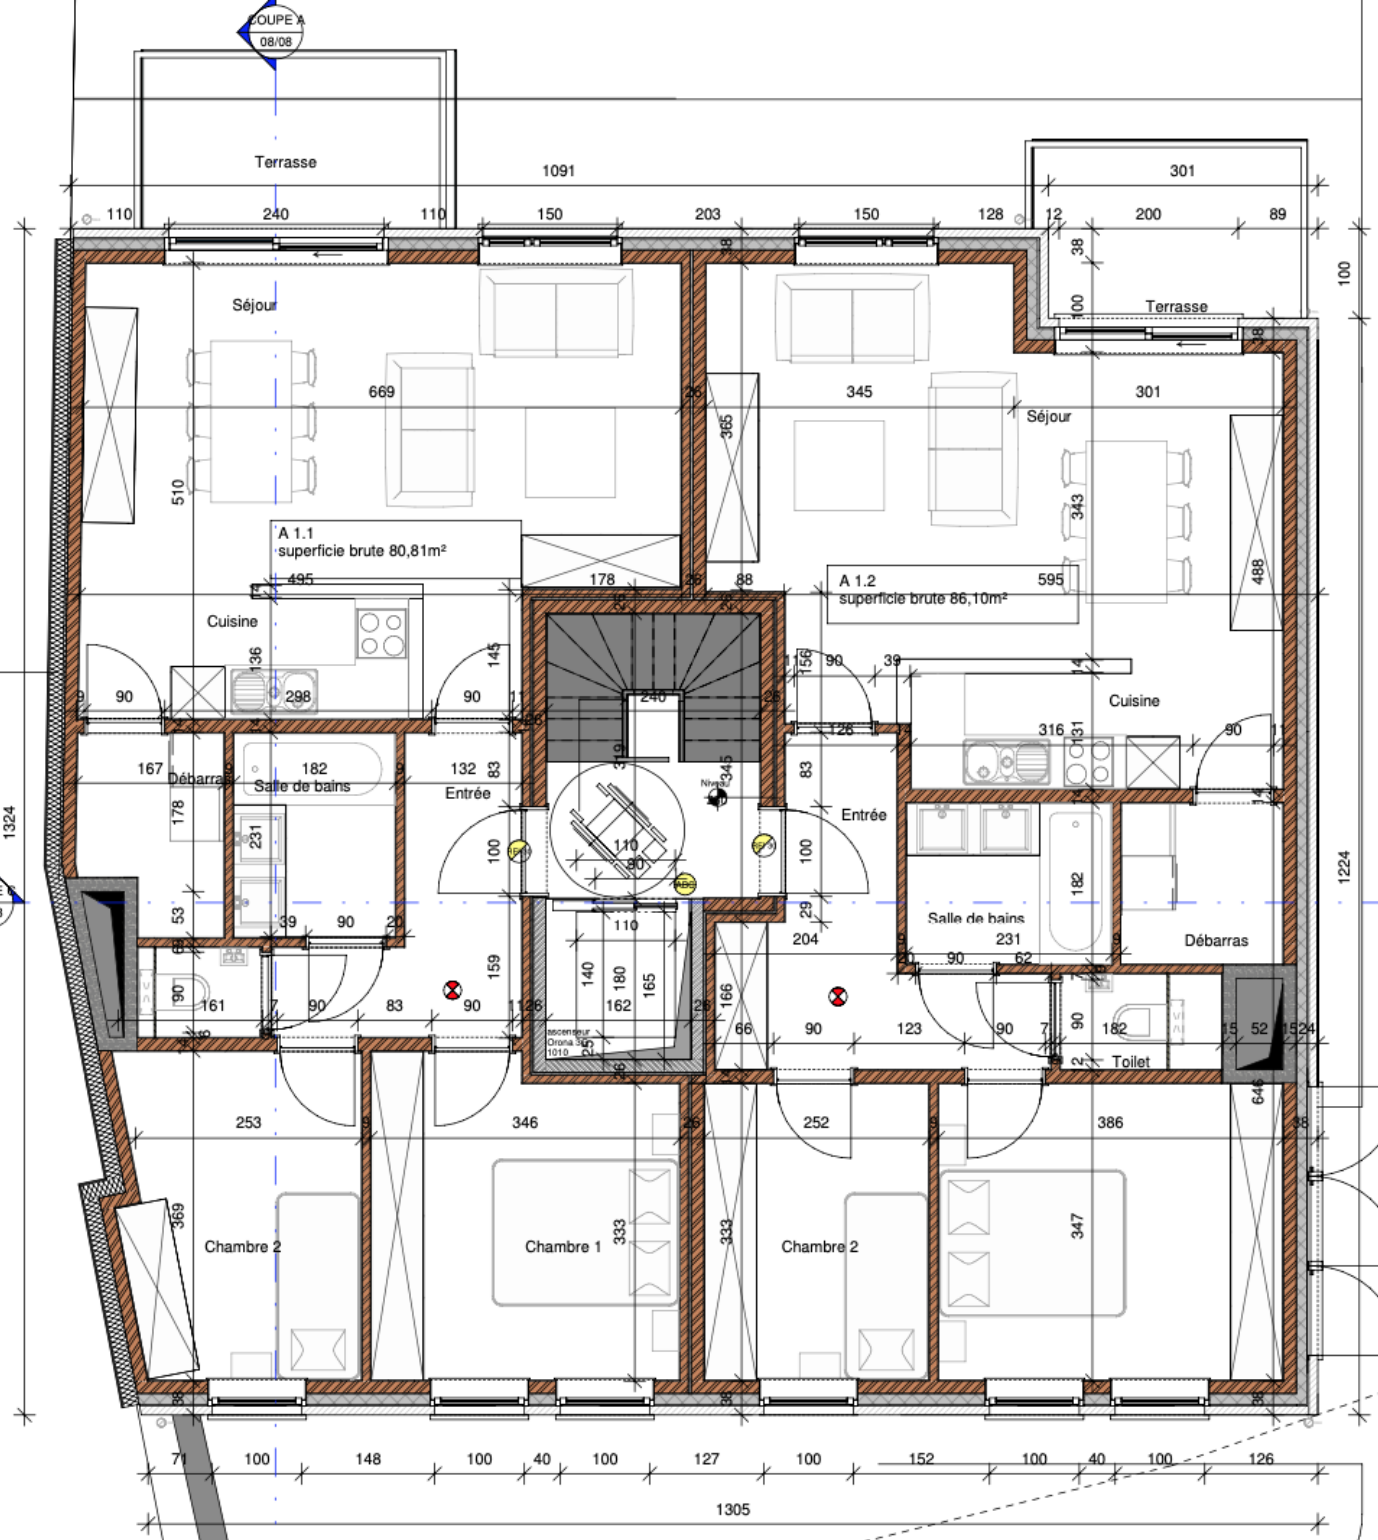

1324

100

1224

1305