


KEUKEN TYPE 1

WONING A1
WONING B4
(spiegelbeeld)

LABO-INRICHTING
BALIE DOKTERS- EN TANDARTSPRAKTIJK
BALIE DOKTERS- EN BANKINRICHTING
WINKEL- EN BANKINRICHTING
KANTOOR
LIVINGMEUBILAIR
SLAAPKAMER
DRESSING
BADKAMER
KEUKEN

Vossaert 
INTERIEUR Design & Realisatie

Keukens Vossaert Interieur N.V.
Broekstraat 179 9700 Oudenaarde
T 055 31 59 11 info@vossaert.be
www.vossaert.be

Klant: ACC Concept - arch. Thomas Gevaert
Vlaamse Ardennendreef 14 - 9700 Oudenaarde
0477/31.03.64

Werk: Rue Pont à l'Haye 67 bis
7760 Escanaffles

Arch.: Thomas Gevaert - tg@aac-architects.be - 0477/31.03.64

ONTWERPPLAN:

Datum: 22/01/2021 - 22/01/2021
Vertegenwoordiger: J. Vossaert
cad: els.vanderdonckt@vossaert.be
Schaal: 1/20

FurnifoX
055 48 00 05
C19/062

Keuken - Type 1

AFWERKING:

Model: T2000
frontmateriaal: Stra cat. S1 (nog te bepalen)
afb. fronten: Abs (dun) frontkleur
korpusmateriaal: Mela Wit
afb. korpus: Mela Wit
sokkel: Stra cat. S1 + pvc (kleur nog te bepalen)
sluitpaneel: -
handgreep: Uit Vossaert assortiment (nog te bepalen)
verzonken greep: -
roulementen: antaro (30kg) kleur: Grijs
houten laden: -
werkblad: Stra cat. S1 (nog te bepalen), 30mm, recht
opstand: -
mal dr. ons: -
verlichting: -


APPARATEN: aansluiting: d.o

dampkap: Bosch DWP96BC50 + DHZ5275 recyclageset + DHZ5276 koolstoffilter dr.o
frigo: Bosch KIL20V21FF - glijbevestiging dr.o
kookplaat: Bosch PKF645B17E - opbouw dr.o
combi-oven: Bosch CMA583MS0 dr.o
vaatwas: Bosch SMV24AX00E + SMZ5005 dr.o


SANITAIR: aansluiting: d.o

spoeltafel: Franke GLN 611 All in one - opbouw dr.o
afvoergarnituur: incl. bij spoeltafel dr.o
kraan: incl. bij spoeltafel dr.o


NOTA : • Dit plan blijft steeds eigendom van firma "keukens Vossaert interieur".
Zonder schriftelijke toelating aan derden overmaken, wordt gerechtelijk vervolgd.
• Voorwerpen op plan zijn enkel ter illustratie.

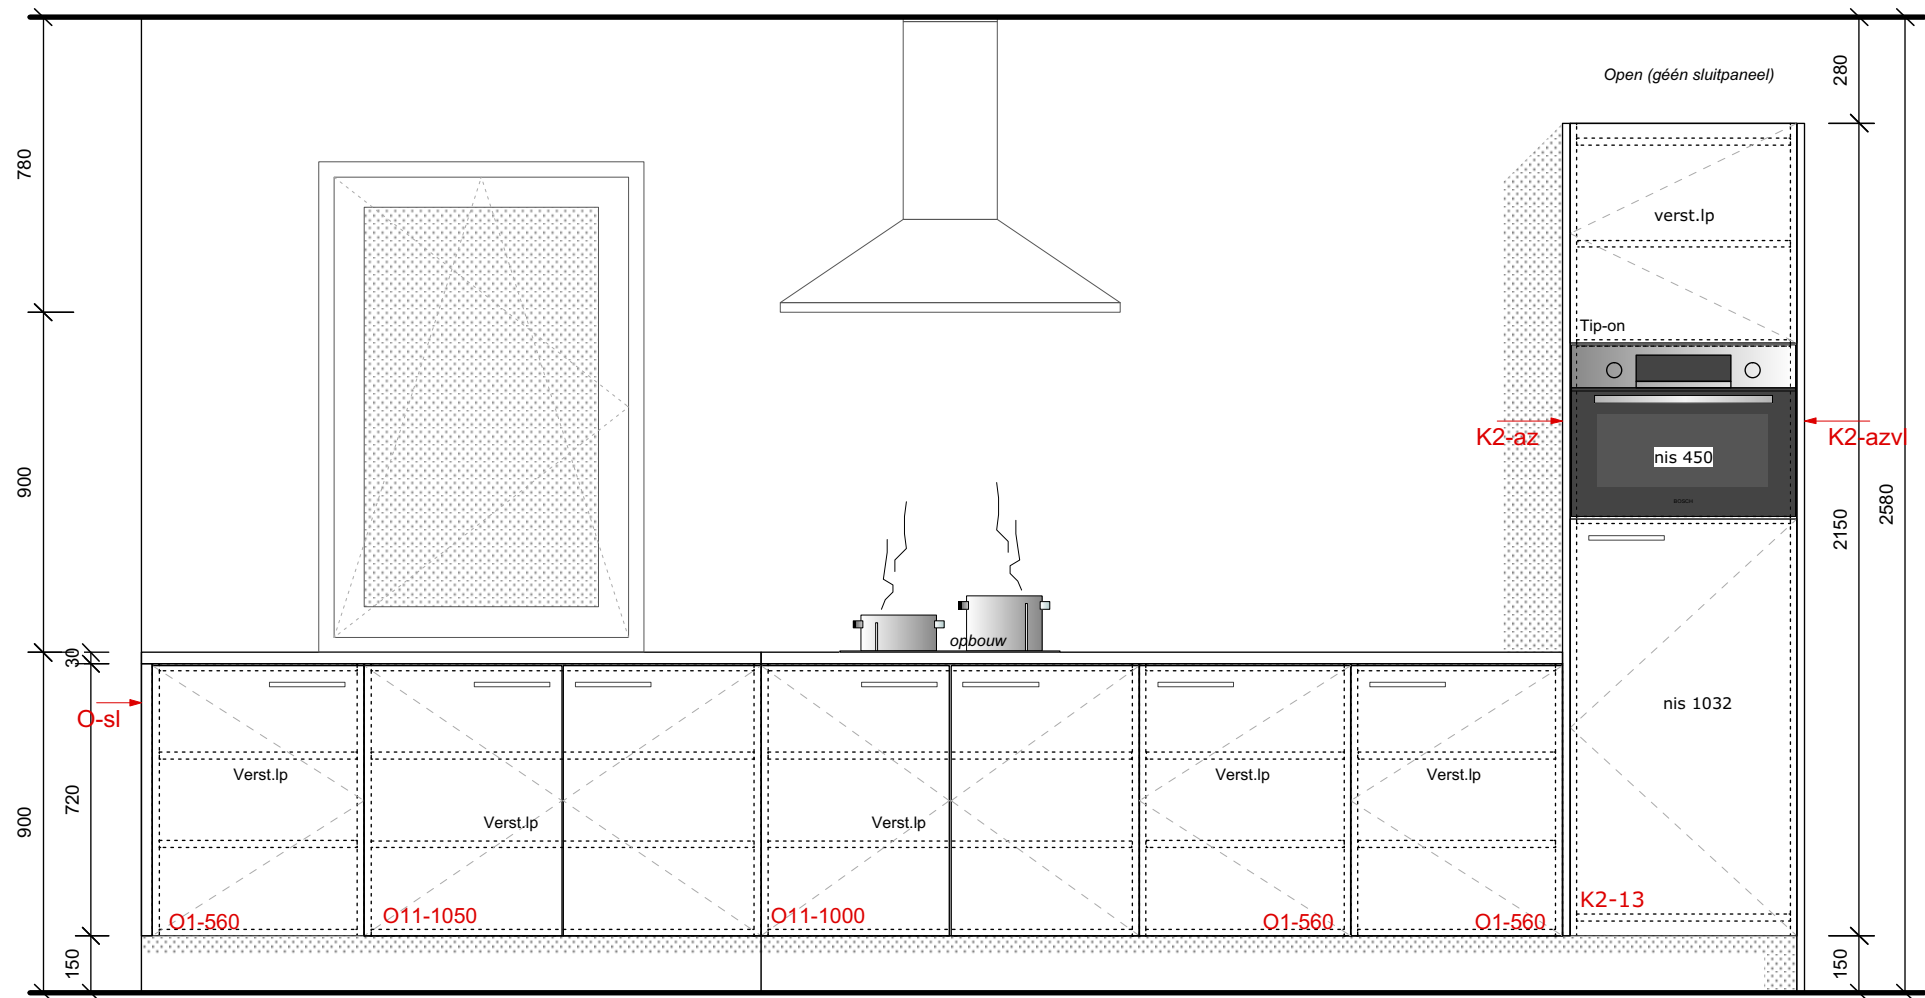

ZICHT A - type 1

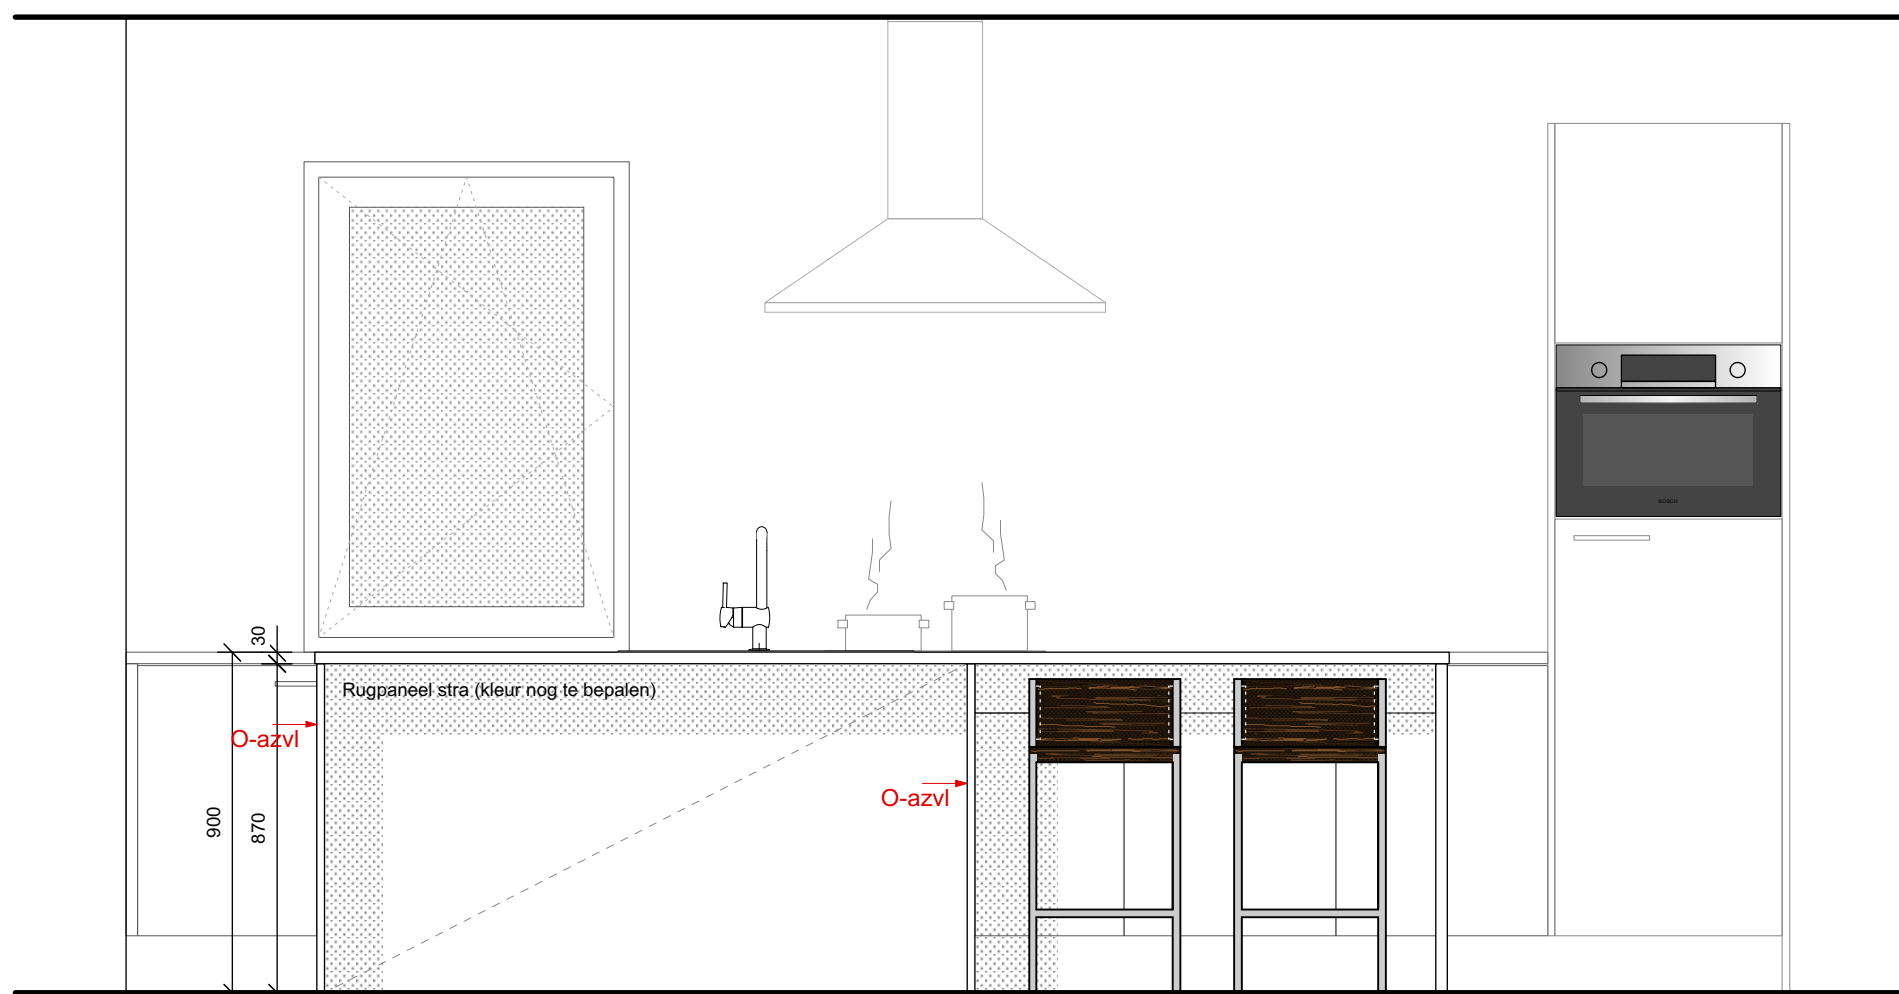

ZICHT C - type 1

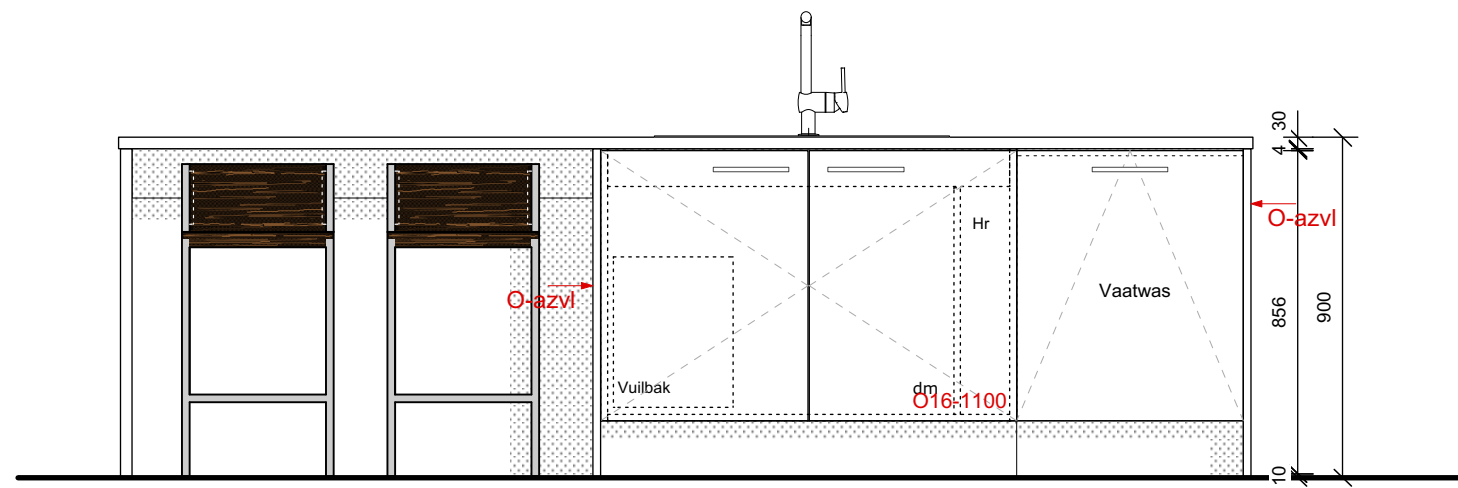

ZICHT B - type 1