GEVELS & SNEDE
SCHAAL 1/100

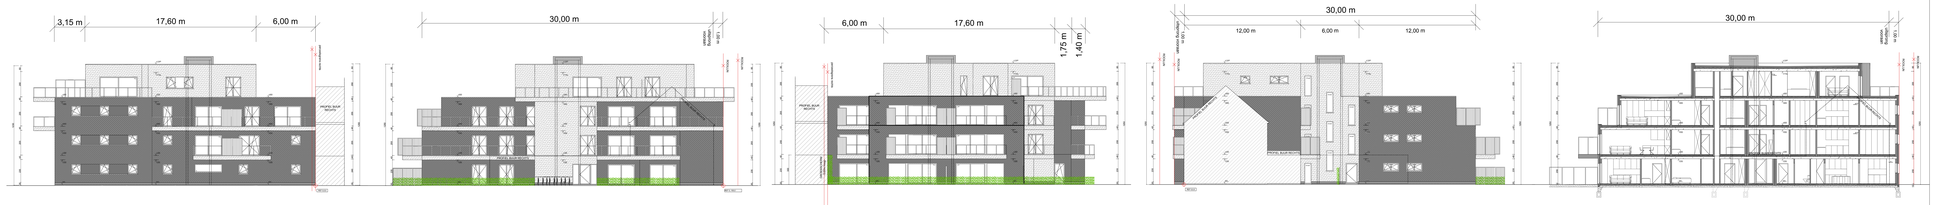

VERDIEPING 3
SCHAAL 1/100

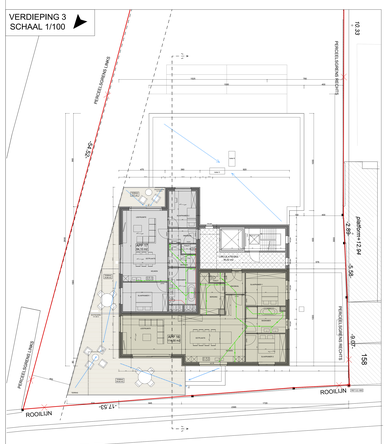

VERDIEPING 2
SCHAAL 1/100

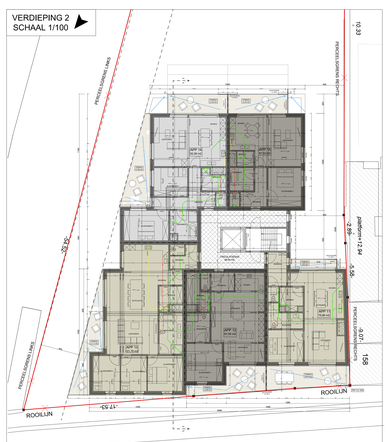

VERDIEPING 1
SCHAAL 1/100

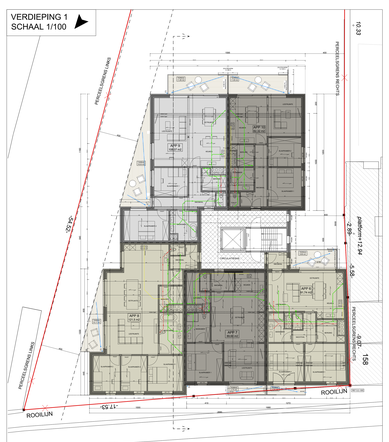

GRONDPLAN
SCHAAL 1/100

FUNDERING
SCHAAL 1/100

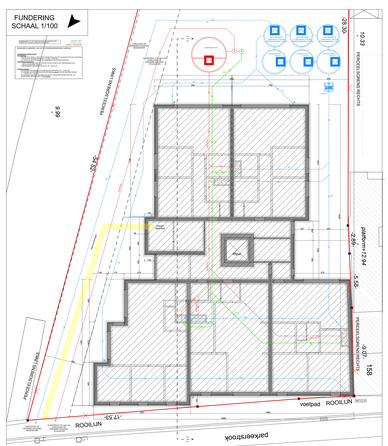

INPLANTING & TERREINPROFIEL
SCHAAL 1/250

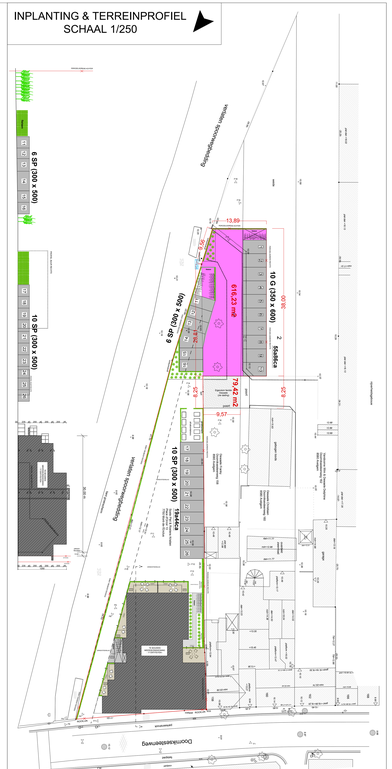
Gemeenteschool Kasteelstraat
Gemeenteschool Kasteelstraat
Gemeenteschool Kasteelstraat